



ประกาศจังหวัดจันทบุรี

เรื่อง ประกวดราคาจ้างปรับปรุงซ่อมแซมถนน ที่จอดรถ ระบบประปา ท่อระบายน้ำ และบ้านพักเจ้าหน้าที่ สำนักงานสาธารณสุขจังหวัดจันทบุรี ตำบลตลาด อำเภอเมือง จันทบุรี จังหวัดจันทบุรี ๑ รายการ ด้วยวิธีประกวดราคาอิเล็กทรอนิกส์ (e-bidding)

จังหวัดจันทบุรี มีความประสงค์จะ ประกวดราคาจ้างปรับปรุงซ่อมแซมถนน ที่จอดรถ ระบบประปา ท่อระบายน้ำ และบ้านพักเจ้าหน้าที่ สำนักงานสาธารณสุขจังหวัดจันทบุรี ตำบลตลาด อำเภอเมืองจันทบุรี จังหวัดจันทบุรี ๑ รายการ ด้วยวิธีประกวดราคาอิเล็กทรอนิกส์ (e-bidding) ราคากลางางของงานก่อสร้างในการประกวดราคาครั้งนี้เป็นเงินทั้งสิ้น ๑,๕๐๐,๐๐๐.๐๐ บาท (หนึ่งล้านห้าแสนบาทถ้วน)

ผู้ยื่นข้อเสนอจะต้องมีคุณสมบัติ ดังต่อไปนี้

๑. มีความสามารถตามกฎหมาย
๒. ไม่เป็นบุคคลล้มละลาย
๓. ไม่อยู่ระหว่างเลิกกิจการ
๔. ไม่เป็นบุคคลซึ่งอยู่ระหว่างถูกระงับการยื่นข้อเสนอหรือทำสัญญากับหน่วยงานของรัฐไว้ชั่วคราว เนื่องจากเป็นผู้ที่ไม่ผ่านเกณฑ์การประเมินผลการปฏิบัติงานของผู้ประกอบการตามระเบียบที่รัฐมนตรีว่าการกระทรวงการคลังกำหนดตามที่ประกาศเผยแพร่ในระบบเครือข่ายสารสนเทศของกรมบัญชีกลาง
๕. ไม่เป็นบุคคลซึ่งถูกระงับชื่อไว้ในบัญชีรายชื่อผู้ทำงานและได้แจ้งเวียนชื่อให้เป็นผู้ทำงานของหน่วยงานของรัฐในระบบเครือข่ายสารสนเทศของกรมบัญชีกลาง ซึ่งรวมถึงนิติบุคคลที่ผู้ทำงานเป็นหุ้นส่วนผู้จัดการ กรรมการผู้จัดการ ผู้บริหาร ผู้มีอำนาจในการดำเนินงานในกิจการของนิติบุคคลนั้นด้วย
๖. มีคุณสมบัติและไม่มีลักษณะต้องห้ามตามที่คณะกรรมการนโยบายการจัดซื้อจัดจ้างและการบริหารพัสดุภาครัฐกำหนดในราชกิจจานุเบกษา
๗. เป็นนิติบุคคลผู้มีอาชีพรับจ้างงานที่ประกวดราคาอิเล็กทรอนิกส์ดังกล่าว
๘. ไม่เป็นผู้มีผลประโยชน์ร่วมกันกับผู้ยื่นเสนอรายอื่นที่เข้ายื่นข้อเสนอให้แก่จังหวัดจันทบุรี ณ วันประกาศประกวดราคาอิเล็กทรอนิกส์ หรือไม่เป็นผู้กระทำการอันเป็นการขัดขวางการแข่งขันราคาอย่างเป็นธรรมในการประกวดราคาอิเล็กทรอนิกส์ครั้งนี้
๙. ไม่เป็นผู้ได้รับเอกสิทธิ์หรือความคุ้มกัน ซึ่งอาจปฏิเสธไม่ยอมขึ้นศาลไทย เว้นแต่รัฐบาลของผู้ยื่นข้อเสนอได้มีคำสั่งให้สละเอกสิทธิ์และความคุ้มกันเช่นนั้น
๑๐. ผู้ยื่นข้อเสนอที่ยื่นข้อเสนอในรูปแบบของ "กิจการร่วมค้า" ต้องมีคุณสมบัติ ดังนี้

กรณีที่ข้อตกลงฯ กำหนดให้ผู้เข้าร่วมค้ารายใดรายหนึ่งเป็นผู้เข้าร่วมค้าหลัก ข้อตกลงฯ จะต้องมี การกำหนดสัดส่วนหน้าที่ และความรับผิดชอบในปริมาณงาน สิ่งของ หรือมูลค่าตามสัญญาของผู้เข้าร่วมค้าหลัก มากกว่าผู้เข้าร่วมค้ารายอื่นทุกราย

กรณีที่ข้อตกลงฯ กำหนดให้ผู้เข้าร่วมค้ารายใดรายหนึ่งเป็นผู้เข้าร่วมค้าหลัก กิจการร่วมค่านั้นต้องใช้ ผลงานของผู้เข้าร่วมค้าหลักรายเดียวเป็นผลงานของกิจการร่วมค้าที่ยื่นข้อเสนอ

สำหรับข้อตกลงฯ ที่ไม่ได้กำหนดให้ผู้เข้าร่วมค้ารายใดเป็นผู้เข้าร่วมค้าหลัก ผู้เข้าร่วมค้าทุกราย

จะต้องมีคุณสมบัติครบถ้วนตามเงื่อนไขที่กำหนดไว้ในเอกสารเชิญชวน

<https://process3.gprocurement.go.th/eGPProcur/secured/HOME>

๑๑. ผู้ยื่นข้อเสนอต้องลงทะเบียนในระบบจัดซื้อจัดจ้างภาครัฐด้วยอิเล็กทรอนิกส์ (Electronic Government Procurement : e - GP) ของกรมบัญชีกลาง

ผู้ยื่นข้อเสนอต้องยื่นข้อเสนอและเสนอราคาทางระบบจัดซื้อจัดจ้างภาครัฐด้วยอิเล็กทรอนิกส์ ในวันที่ ๑๒ กันยายน ๒๕๖๕ ระหว่างเวลา ๐๘.๓๐ น. ถึง ๑๖.๓๐ น.

ผู้สนใจสามารถขอรับเอกสารประกวดราคาอิเล็กทรอนิกส์ โดยดาวน์โหลดเอกสารผ่านทางระบบจัดซื้อจัดจ้างภาครัฐด้วยอิเล็กทรอนิกส์ตั้งแต่วันที่ประกาศจนถึงก่อนวันเสนอราคา

ผู้สนใจสามารถดูรายละเอียดได้ที่เว็บไซต์ www.cto.moph.go.th หรือ www.gprocurement.go.th หรือสอบถามทางโทรศัพท์หมายเลข ๐๓๙ - ๓๑๑๑๖๖ ต่อ ๑๐๘ ในวันและเวลาราชการ

ประกาศ ณ วันที่ ๒ กันยายน พ.ศ. ๒๕๖๕



(นายอภิรักษ์ ฝิตต์น้อย)
นายแพทย์สาธารณสุขจังหวัด ปฏิบัติราชการ...
ผู้ว่าราชการจังหวัดจันทบุรี

หมายเหตุ ผู้ประกอบการสามารถจัดเตรียมเอกสารประกอบการเสนอราคา (เอกสารส่วนที่ ๑ และเอกสารส่วนที่ ๒) ในระบบ e-GP ได้ตั้งแต่วันที่ขอรับเอกสารจนถึงวันเสนอราคา



เอกสารประกวดราคาจ้างด้วยการประกวดราคาอิเล็กทรอนิกส์ (e-bidding)

เลขที่ ๒/๒๕๖๕

การจ้างปรับปรุงซ่อมแซมถนน ที่จอดรถ ระบบประปา ท่อระบายน้ำ และบ้านพักเจ้าหน้าที่ สำนักงาน

สาธารณสุขจังหวัดจันทบุรี ตำบลตลาด อำเภอเมืองจันทบุรี จังหวัดจันทบุรี ๑ รายการ

ตามประกาศ จังหวัดจันทบุรี

ลงวันที่ ๒ กันยายน ๒๕๖๕

จังหวัดจันทบุรี ซึ่งต่อไปนี้เรียกว่า "จังหวัด" มีความประสงค์จะ ประกวดราคาจ้าง ปรับปรุงซ่อมแซม ถนน ที่จอดรถ ระบบประปา ท่อระบายน้ำ และบ้านพักเจ้าหน้าที่ สำนักงานสาธารณสุขจังหวัดจันทบุรี ตำบลตลาด อำเภอเมืองจันทบุรี จังหวัดจันทบุรี ๑ รายการ ณ สำนักงานสาธารณสุขจังหวัดจันทบุรี ด้วยวิธีประกวดราคา อิเล็กทรอนิกส์ (e-bidding) โดยมีข้อแนะนำและข้อกำหนดดังต่อไปนี้

๑. เอกสารแนบท้ายเอกสารประกวดราคาอิเล็กทรอนิกส์

- ๑.๑ แบบรูปและรายการละเอียด
- ๑.๒ แบบใบเสนอราคาที่กำหนดไว้ในระบบจัดซื้อจัดจ้างภาครัฐด้วยอิเล็กทรอนิกส์
- ๑.๓ สัญญาจ้างก่อสร้าง
- ๑.๔ แบบหนังสือค้ำประกัน
 - (๑) หลักประกันสัญญา
- ๑.๕ สูตรการปรับราคา
- ๑.๖ บทนิยาม
 - (๑) ผู้ที่มีผลประโยชน์ร่วมกัน
 - (๒) การขัดขวางการแข่งขันอย่างเป็นธรรม
- ๑.๗ แบบบัญชีเอกสารที่กำหนดไว้ในระบบจัดซื้อจัดจ้างภาครัฐด้วยอิเล็กทรอนิกส์
 - (๑) บัญชีเอกสารส่วนที่ ๑
 - (๒) บัญชีเอกสารส่วนที่ ๒
- ๑.๘ แผนการใช้วัสดุที่ผลิตภายในประเทศและแผนการใช้เหล็กที่ผลิตภายในประเทศ
....."ล"....."

๒. คุณสมบัติของผู้ยื่นข้อเสนอ

- ๒.๑ มีความสามารถตามกฎหมาย
- ๒.๒ ไม่เป็นบุคคลล้มละลาย
- ๒.๓ ไม่อยู่ระหว่างเลิกกิจการ

๒.๔ ไม่เป็นบุคคลซึ่งอยู่ระหว่างถูกระงับการยื่นข้อเสนอหรือทำสัญญากับหน่วยงานของรัฐไว้ชั่วคราว เนื่องจากเป็นผู้ที่ไม่ผ่านเกณฑ์การประเมินผลการปฏิบัติงานของผู้ประกอบการตามระเบียบที่รัฐมนตรีว่าการกระทรวงการคลังกำหนดตามที่ประกาศเผยแพร่ในระบบเครือข่ายสารสนเทศของกรมบัญชีกลาง

๒.๕ ไม่เป็นบุคคลซึ่งถูกระบุชื่อไว้ในบัญชีรายชื่อผู้ทำงานและได้แจ้งเวียนชื่อให้เป็นผู้ทำงานของหน่วยงานของรัฐในระบบเครือข่ายสารสนเทศของกรมบัญชีกลาง ซึ่งรวมถึงนิติบุคคลที่ผู้ทำงานเป็นหุ้นส่วนผู้จัดการ กรรมการผู้จัดการ ผู้บริหาร ผู้มีอำนาจในการดำเนินงานในกิจการของนิติบุคคลนั้นด้วย

๒.๖ มีคุณสมบัติและไม่มีลักษณะต้องห้ามตามที่คณะกรรมการนโยบายการจัดซื้อจัดจ้างและการบริหารพัสดุภาครัฐกำหนดในราชกิจจานุเบกษา

๒.๗ เป็นนิติบุคคลผู้มีอาชีพรับจ้างงานที่ประกวดราคาอิเล็กทรอนิกส์ดังกล่าว

๒.๘ ไม่เป็นผู้มีผลประโยชน์ร่วมกันกับผู้ยื่นข้อเสนอรายอื่นที่เข้ายื่นข้อเสนอให้แก่ จังหวัด ณ วันประกาศประกวดราคาอิเล็กทรอนิกส์ หรือไม่เป็นผู้กระทำการอันเป็นการขัดขวางการแข่งขันอย่างเป็นธรรม ในการประกวดราคาอิเล็กทรอนิกส์ครั้งนี้

๒.๙ ไม่เป็นผู้ได้รับเอกสิทธิ์หรือความคุ้มกัน ซึ่งอาจปฏิเสธไม่ยอมขึ้นศาลไทย เว้นแต่รัฐบาลของผู้ยื่นข้อเสนอได้มีคำสั่งให้สละเอกสิทธิ์และความคุ้มกันเช่นนั้น

๒.๑๐ ผู้ยื่นข้อเสนอที่ยื่นข้อเสนอในรูปแบบของ "กิจการร่วมค้า" ต้องมีคุณสมบัติ ดังนี้
กรณีที่ข้อตกลงฯ กำหนดให้ผู้เข้าร่วมค้ารายใดรายหนึ่งเป็นผู้เข้าร่วมค้าหลัก ข้อตกลงฯ จะต้องมีการกำหนดสัดส่วนหน้าที่ และความรับผิดชอบในปริมาณงาน สิ่งของ หรือมูลค่าตามสัญญาของผู้เข้าร่วมค้าหลักมากกว่าผู้เข้าร่วมค้ารายอื่นทุกราย

กรณีที่ข้อตกลงฯ กำหนดให้ผู้เข้าร่วมค้ารายใดรายหนึ่งเป็นผู้เข้าร่วมค้าหลัก กิจการร่วมค่านั้นต้องใช้ผลงานของผู้เข้าร่วมค้าหลักรายเดียวเป็นผลงานของกิจการร่วมค้าที่ยื่นข้อเสนอ

สำหรับข้อตกลงฯ ที่ไม่ได้กำหนดให้ผู้เข้าร่วมค้ารายใดเป็นผู้เข้าร่วมค้าหลัก ผู้เข้าร่วมค้าทุกรายจะต้องมีคุณสมบัติครบถ้วนตามเงื่อนไขที่กำหนดไว้ในเอกสารเชิญชวน

๒.๑๑ ผู้ยื่นข้อเสนอต้องลงทะเบียนในระบบจัดซื้อจัดจ้างภาครัฐด้วยอิเล็กทรอนิกส์ (Electronic Government Procurement : e - GP) ของกรมบัญชีกลาง

๓. หลักฐานการยื่นข้อเสนอ

ผู้ยื่นข้อเสนอจะต้องเสนอเอกสารหลักฐานยื่นมาพร้อมกับการเสนอราคาทางระบบจัดซื้อจัดจ้างภาครัฐด้วยอิเล็กทรอนิกส์ โดยแยกเป็น ๒ ส่วน คือ

๓.๑ ส่วนที่ ๑ อย่างน้อยต้องมีเอกสารดังต่อไปนี้

(๑) ในกรณีผู้ยื่นข้อเสนอเป็นนิติบุคคล

(ก) ห้างหุ้นส่วนสามัญหรือห้างหุ้นส่วนจำกัด ให้ยื่นสำเนาหนังสือรับรองการจดทะเบียนนิติบุคคล บัญชีรายชื่อหุ้นส่วนผู้จัดการ ผู้มีอำนาจควบคุม (ถ้ามี) พร้อมทั้งรับรองสำเนาถูกต้อง

(ข) บริษัทจำกัดหรือบริษัทมหาชนจำกัด ให้ยื่นสำเนาหนังสือรับรองการจดทะเบียนนิติบุคคล หนังสือบริคณห์สนธิ บัญชีรายชื่อกรรมการผู้จัดการ ผู้มีอำนาจควบคุม (ถ้ามี) และบัญชีผู้ถือหุ้นรายใหญ่ (ถ้ามี) พร้อมทั้งรับรองสำเนาถูกต้อง

(๒) ในกรณีผู้ยื่นข้อเสนอเป็นบุคคลธรรมดาหรือคณะบุคคลที่มีใช้นิติบุคคล ให้ยื่นสำเนาบัตรประจำตัวประชาชนของผู้ยื่นสำเนาข้อตกลงที่แสดงถึงการเข้าเป็นหุ้นส่วน (ถ้ามี) สำเนาบัตรประจำตัวประชาชนของผู้เป็นหุ้นส่วน หรือสำเนาหนังสือเดินทางของผู้เป็นหุ้นส่วนที่มีได้ถือสัญชาติไทย พร้อมทั้งรับรองสำเนาถูกต้อง

(๓) ในกรณีผู้ยื่นข้อเสนอเป็นผู้ยื่นข้อเสนอร่วมกันในฐานะเป็นผู้ร่วมค้า ให้ยื่นสำเนาสัญญาของการเข้าร่วมค้า และเอกสารตามที่ระบุไว้ใน (๑) หรือ (๒) ของผู้ร่วมค้า แล้วแต่กรณี

(๔) เอกสารเพิ่มเติมอื่นๆ

(๔.๑) สำเนาใบทะเบียนพาณิชย์ (ถ้ามี)

(๔.๒) สำเนาใบภาษีมูลค่าเพิ่ม (ถ้ามี)

(๕) บัญชีเอกสารส่วนที่ ๑ ทั้งหมดที่ได้ยื่นพร้อมกับการเสนอราคาทางระบบจัดซื้อจัดจ้างภาครัฐด้วยอิเล็กทรอนิกส์ ตามแบบในข้อ ๑.๗ (๑) โดยไม่ต้องแนบในรูปแบบ PDF File (Portable Document Format)

ทั้งนี้ เมื่อผู้ยื่นข้อเสนอดำเนินการแนบไฟล์เอกสารตามบัญชีเอกสารส่วนที่ ๑ ครบถ้วน ถูกต้องแล้ว ระบบจัดซื้อจัดจ้างภาครัฐด้วยอิเล็กทรอนิกส์จะสร้างบัญชีเอกสารส่วนที่ ๑ ตามแบบในข้อ ๑.๗ (๑) ให้โดยผู้ยื่นข้อเสนอไม่ต้องแนบบัญชีเอกสารส่วนที่ ๑ ดังกล่าวในรูปแบบ PDF File (Portable Document Format)

๓.๒ ส่วนที่ ๒ อย่างน้อยต้องมีเอกสารดังต่อไปนี้

(๑) ในกรณีที่ผู้ยื่นข้อเสนอมอบอำนาจให้บุคคลอื่นกระทำการแทนให้แนบหนังสือมอบอำนาจซึ่งติดอากรแสตมป์ตามกฎหมาย โดยมีหลักฐานแสดงตัวตนของผู้มอบอำนาจและผู้รับมอบอำนาจ ทั้งนี้หากผู้รับมอบอำนาจเป็นบุคคลธรรมดาต้องเป็นผู้ที่บรรลุนิติภาวะตามกฎหมายแล้วเท่านั้น

(๒) สำเนาใบขึ้นทะเบียนผู้ประกอบการวิสาหกิจขนาดกลางและขนาดย่อม (SMEs) (ถ้ามี)

(๓) บัญชีเอกสารส่วนที่ ๒ ทั้งหมดที่ได้ยื่นพร้อมกับการเสนอราคาทางระบบจัดซื้อจัดจ้างภาครัฐด้วยอิเล็กทรอนิกส์ตามแบบในข้อ ๑.๗ (๒) โดยไม่ต้องแนบในรูปแบบ PDF File (Portable Document Format)

ทั้งนี้ เมื่อผู้ยื่นข้อเสนอดำเนินการแนบไฟล์เอกสารตามบัญชีเอกสารส่วนที่ ๒ ครบถ้วน ถูกต้องแล้ว ระบบจัดซื้อจัดจ้างภาครัฐด้วยอิเล็กทรอนิกส์จะสร้างบัญชีเอกสารส่วนที่ ๒ ตามแบบในข้อ ๑.๗ (๒) ให้โดยผู้ยื่นข้อเสนอไม่ต้องแนบบัญชีเอกสารส่วนที่ ๒ ดังกล่าวในรูปแบบ PDF File (Portable Document Format)

๔. การเสนอราคา

๔.๑ ผู้ยื่นข้อเสนอต้องยื่นข้อเสนอ และเสนอราคาทางระบบจัดซื้อจัดจ้างภาครัฐด้วยอิเล็กทรอนิกส์ตามที่กำหนดไว้ในเอกสารประกวดราคาอิเล็กทรอนิกส์นี้ โดยไม่มีเงื่อนไขใดๆ ทั้งสิ้น และจะต้องกรอกข้อความให้ถูกต้องครบถ้วน พร้อมทั้งหลักฐานแสดงตัวตนและทำการยืนยันตัวตนของผู้ยื่นข้อเสนอโดยไม่ต้องแนบบใบเสนอราคาในรูปแบบ PDF File (Portable Document Format)

๔.๒ ให้ผู้ยื่นข้อเสนอกรอกรายละเอียดการเสนอราคาในใบเสนอราคาตามแบบเอกสารประกวดราคาจ้างก่อสร้างด้วยวิธีประกวดราคาอิเล็กทรอนิกส์ (e-bidding) ข้อ ๑.๒ ให้ครบถ้วนโดยไม่ต้องยื่นใบแจ้งปริมาณงานและราคา และใบบัญชีรายการก่อสร้างในรูปแบบ PDF File (Portable Document Format)

ในการเสนอราคาให้เสนอราคาเป็นเงินบาทและเสนอราคาได้เพียงครั้งเดียวและราคาเดียว โดยเสนอราคารวม หรือราคาต่อหน่วย หรือราคาต่อรายการ ตามเงื่อนไขที่ระบุไว้ท้ายใบเสนอราคาให้ถูกต้อง ทั้งนี้ ราคารวมที่เสนอจะต้องตรงกันทั้งตัวเลขและตัวหนังสือ ถ้าตัวเลขและตัวหนังสือไม่ตรงกัน ให้ถือตัวหนังสือเป็นสำคัญ โดยคิดราคารวมทั้งสิ้นซึ่งรวมค่าภาษีมูลค่าเพิ่ม ภาษีอากรอื่น และค่าใช้จ่ายทั้งปวงไว้แล้ว

ราคาที่เสนอจะต้องเสนอกำหนดยื่นราคาไม่น้อยกว่า ๙๐ วัน ตั้งแต่วันเสนอราคาโดยภายในกำหนดยื่นราคา ผู้ยื่นข้อเสนอต้องรับผิดชอบราคาที่ตนได้เสนอไว้และจะถอนการเสนอราคามีได้

๔.๓ ผู้ยื่นข้อเสนอจะต้องเสนอกำหนดเวลาดำเนินการก่อสร้างแล้วเสร็จไม่เกิน ๑๘๐ วัน นับถัดจากวันลงนามในสัญญาจ้างหรือจากวันที่ได้รับหนังสือแจ้งจาก จังหวัด ให้เริ่มทำงาน

๔.๔ ก่อนเสนอราคา ผู้ยื่นข้อเสนอควรตรวจสอบร่างสัญญา แบบรูป และรายการละเอียด ฯลฯ ให้ถี่ถ้วนและเข้าใจเอกสารประกวดราคาจ้างอิเล็กทรอนิกส์ทั้งหมดเสียก่อนที่จะตกลงยื่นข้อเสนอตามเงื่อนไขในเอกสารประกวดราคาจ้างอิเล็กทรอนิกส์

๔.๕ ผู้ยื่นข้อเสนอจะต้องยื่นข้อเสนอและเสนอราคาทางระบบจัดซื้อจัดจ้างภาครัฐด้วยอิเล็กทรอนิกส์ในวันที่ ๑๒ กันยายน ๒๕๖๕ ระหว่างเวลา ๐๘.๓๐ น. ถึง ๑๖.๓๐ น. และเวลาในการเสนอราคาให้ถือตามเวลาของระบบจัดซื้อจัดจ้างภาครัฐด้วยอิเล็กทรอนิกส์เป็นเกณฑ์

เมื่อพ้นกำหนดเวลายื่นข้อเสนอและเสนอราคาแล้ว จะไม่รับเอกสารการยื่นข้อเสนอและเสนอราคาใดๆ โดยเด็ดขาด

๔.๖ ผู้ยื่นข้อเสนอต้องจัดทำเอกสารสำหรับใช้ในการเสนอราคาในรูปแบบไฟล์เอกสารประเภท PDF File (Portable Document Format) โดยผู้ยื่นข้อเสนอต้องเป็นผู้รับผิดชอบตรวจสอบความครบถ้วนถูกต้อง และชัดเจนของเอกสาร PDF File ก่อนที่จะยืนยันการเสนอราคา แล้วจึงส่งข้อมูล (Upload) เพื่อเป็นการเสนอราคาให้แก่จังหวัด ผ่านทางระบบจัดซื้อจัดจ้างภาครัฐด้วยอิเล็กทรอนิกส์

๔.๗ คณะกรรมการพิจารณาผลการประกวดราคาอิเล็กทรอนิกส์จะดำเนินการตรวจสอบคุณสมบัติของผู้ยื่นข้อเสนอแต่ละรายว่า เป็นผู้ยื่นข้อเสนอที่มีผลประโยชน์ร่วมกันกับผู้ยื่นเสนอรายอื่นตามข้อ ๑.๖ (๑) หรือไม่ หากปรากฏว่าผู้ยื่นเสนอรายใดเป็นผู้ยื่นข้อเสนอที่มีผลประโยชน์ร่วมกันกับผู้ยื่นเสนอรายอื่น คณะกรรมการฯ จะตัดรายชื่อผู้ยื่นเสนอราคาที่มีผลประโยชน์ร่วมกันนั้นออกจากการเป็นผู้ยื่นข้อเสนอ

หากปรากฏต่อคณะกรรมการพิจารณาผลการประกวดราคาอิเล็กทรอนิกส์ว่า ก่อนหรือในขณะที่มีการพิจารณาข้อเสนอ มีผู้ยื่นเสนอรายใดกระทำการอันเป็นการขัดขวางการแข่งขันอย่างเป็นธรรมตามข้อ ๑.๖ (๒) และคณะกรรมการฯ เชื่อว่ามีการกระทำการอันเป็นการขัดขวางการแข่งขันอย่างเป็นธรรม คณะกรรมการฯ จะตัดรายชื่อผู้ยื่นเสนอรายนั้นออกจากการเป็นผู้ยื่นข้อเสนอ และจังหวัด จะพิจารณาลงโทษผู้ยื่นเสนอดังกล่าวเป็นผู้ทำงาน เว้นแต่ จังหวัด จะพิจารณาเห็นว่าผู้ยื่นเสนอรายนั้น มิใช่เป็นผู้ริเริ่มให้มีการกระทำการดังกล่าวและได้ให้ความร่วมมือเป็นประโยชน์ต่อการพิจารณาของจังหวัด

๔.๘ ผู้ยื่นข้อเสนอจะต้องปฏิบัติ ดังนี้

(๑) ปฏิบัติตามเงื่อนไขที่ระบุไว้ในเอกสารประกวดราคาอิเล็กทรอนิกส์

(๒) ราคาที่เสนอจะต้องเป็นราคาที่รวมภาษีมูลค่าเพิ่ม และภาษีอื่นๆ (ถ้ามี) รวมค่าใช้จ่ายทั้งปวงไว้ด้วยแล้ว

(๓) ผู้ยื่นข้อเสนอจะต้องลงทะเบียนเพื่อเข้าสู่กระบวนการเสนอราคา ตามวัน เวลา ที่กำหนด

(๔) ผู้ยื่นข้อเสนอจะถอนการเสนอราคาที่เสนอแล้วไม่ได้

(๕) ผู้ยื่นข้อเสนอต้องศึกษาและทำความเข้าใจในระบบและวิธีการเสนอราคาด้วยวิธี

ประกวดราคาอิเล็กทรอนิกส์ ของกรมบัญชีกลางที่แสดงไว้ในเว็บไซต์ www.gprocurement.go.th

๔.๙ ผู้ยื่นข้อเสนอที่เป็นผู้ชนะการเสนอราคาต้องจัดทำแผนการใช้พัสดุที่ผลิตภายในประเทศ และแผนการใช้เหล็กที่ผลิตภายในประเทศ โดยยื่นให้หน่วยงานของรัฐภายใน ๖๐ วัน นับถัดจากวันลงนามในสัญญา

๕. หลักเกณฑ์และสิทธิในการพิจารณา

๕.๑ การพิจารณาผลการยื่นข้อเสนอประกวดราคาอิเล็กทรอนิกส์ครั้งนี้ จังหวัดจะพิจารณาตัดสินโดยใช้หลักเกณฑ์ ราคา

๕.๒ การพิจารณาผู้ชนะการยื่นข้อเสนอ

กรณีใช้หลักเกณฑ์ราคาในการพิจารณาผู้ชนะการยื่นข้อเสนอ จังหวัด จะพิจารณาจากราคารวม

๕.๓ หากผู้ยื่นข้อเสนอรายใดมีคุณสมบัติไม่ถูกต้องตามข้อ ๒ หรือยื่นหลักฐานการยื่นข้อเสนอไม่ถูกต้อง หรือไม่ครบถ้วนตามข้อ ๓ หรือยื่นข้อเสนอไม่ถูกต้องตามข้อ ๔ แล้ว คณะกรรมการพิจารณาผล การประกวดราคาอิเล็กทรอนิกส์จะไม่รับพิจารณาข้อเสนอของผู้ยื่นข้อเสนอรายนั้น เว้นแต่ผู้ยื่นข้อเสนอรายใดเสนอเอกสารทางเทคนิคหรือรายละเอียดคุณลักษณะเฉพาะของพัสดุที่จะจ้างไม่ครบถ้วน หรือเสนอรายละเอียดแตกต่างไปจากเงื่อนไขที่จังหวัดกำหนดไว้ในประกาศและเอกสารประกวดราคาอิเล็กทรอนิกส์ ในส่วนที่มีใช้สาระสำคัญและความแตกต่างนั้น ไม่มีผลทำให้เกิดการได้เปรียบเสียเปรียบต่อผู้ยื่นข้อเสนอรายอื่น หรือเป็นการผิดพลาดเล็กน้อย คณะกรรมการฯ อาจพิจารณาผ่อนปรนการตัดสินผู้ยื่นข้อเสนอรายนั้น

๕.๔ จังหวัดสงวนสิทธิ์ไม่พิจารณาข้อเสนอของผู้ยื่นข้อเสนอโดยไม่มีการผ่อนผัน ในกรณีดังต่อไปนี้

(๑) ไม่ปรากฏชื่อผู้ยื่นข้อเสนอรายนั้นในบัญชีรายชื่อผู้รับเอกสารประกวดราคาอิเล็กทรอนิกส์ทางระบบจัดซื้อจัดจ้างด้วยอิเล็กทรอนิกส์ หรือบัญชีรายชื่อผู้ซื้อเอกสารประกวดราคาอิเล็กทรอนิกส์ทางระบบจัดซื้อจัดจ้างด้วยอิเล็กทรอนิกส์ ของจังหวัด

(๒) ไม่กรอกชื่อผู้ยื่นข้อเสนอในการเสนอราคาทางระบบจัดซื้อจัดจ้างด้วยอิเล็กทรอนิกส์

(๓) เสนอรายละเอียดแตกต่างไปจากเงื่อนไขที่กำหนดในเอกสารประกวดราคาอิเล็กทรอนิกส์ที่เป็นสาระสำคัญ หรือมีผลทำให้เกิดความได้เปรียบเสียเปรียบแก่ผู้ยื่นข้อเสนอรายอื่น

๕.๕ ในการตัดสินการประกวดราคาอิเล็กทรอนิกส์หรือในการทำสัญญา คณะกรรมการพิจารณาผลการประกวดราคาอิเล็กทรอนิกส์หรือจังหวัด มีสิทธิให้ผู้ยื่นข้อเสนอชี้แจงข้อเท็จจริงเพิ่มเติมได้ จังหวัดมีสิทธิที่จะไม่รับข้อเสนอ ไม่รับราคา หรือไม่ทำสัญญา หากข้อเท็จจริงดังกล่าวไม่เหมาะสมหรือไม่ถูกต้อง

๕.๖ จังหวัดทรงไว้ซึ่งสิทธิที่จะไม่รับราคาต่ำสุด หรือราคาหนึ่งราคาใด หรือราคาที่เสนอทั้งหมดก็ได้ และอาจพิจารณาเลือกจ้างในจำนวน หรือขนาด หรือเฉพาะรายการหนึ่งรายการใด หรืออาจจะยกเลิก การประกวดราคาอิเล็กทรอนิกส์โดยไม่พิจารณาจัดจ้างเลยก็ได้ สุดแต่จะพิจารณา ทั้งนี้ เพื่อประโยชน์ของทางราชการเป็น

สำคัญ และให้ถือว่าการตัดสินใจของจังหวัดเป็นเด็ดขาดผู้ยื่นข้อเสนอจะเรียกหรือค่าใช้จ่าย หรือค่าเสียหายใดๆ มิได้ รวมทั้ง จังหวัดจะพิจารณายกเลิกการประกวดราคาอิเล็กทรอนิกส์และลงโทษผู้ยื่นข้อเสนอเป็นผู้ที่ทำงาน ไม่ว่าจะเป็นผู้ยื่นข้อเสนอที่ได้รับการคัดเลือกหรือไม่ก็ตาม หากมีเหตุที่เชื่อถือได้ว่าผู้ยื่นข้อเสนอกระทำการโดยไม่สุจริต เช่น การเสนอเอกสารอันเป็นเท็จ หรือใช้ชื่อบุคคลธรรมดา หรือนิติบุคคลอื่นมาเสนอราคาแทน เป็นต้น

ในกรณีที่ผู้ยื่นข้อเสนอรายที่เสนอราคาต่ำสุด เสนอราคาต่ำจนคาดหมายได้ว่าไม่อาจดำเนินงานตามเอกสารประกวดราคาอิเล็กทรอนิกส์ได้ คณะกรรมการพิจารณาผลการประกวดราคาอิเล็กทรอนิกส์หรือจังหวัด จะให้ผู้ยื่นข้อเสนออื่นชี้แจงและแสดงหลักฐานที่ทำให้เชื่อได้ว่าผู้ยื่นข้อเสนอสามารถดำเนินงานตามเอกสารประกวดราคาอิเล็กทรอนิกส์ให้เสร็จสมบูรณ์ หากคำชี้แจงไม่เป็นที่รับฟังได้ จังหวัด มีสิทธิที่จะไม่รับข้อเสนอหรือไม่รับราคาของผู้ยื่นข้อเสนอรายนั้น ทั้งนี้ผู้ยื่นข้อเสนอดังกล่าวไม่มีสิทธิเรียกร้องค่าใช้จ่ายหรือค่าเสียหายใดๆ จากจังหวัด

๕.๗ ก่อนลงนามในสัญญา จังหวัด อาจประกาศยกเลิกการประกวดราคาอิเล็กทรอนิกส์ หากปรากฏว่ามีการกระทำที่เข้าลักษณะผู้ยื่นข้อเสนอที่ชนะการประกวดราคาหรือที่ได้รับการคัดเลือกมีผลประโยชน์ร่วมกัน หรือมีส่วนได้เสียกับผู้ยื่นข้อเสนอรายอื่น หรือขัดขวางการแข่งขันอย่างเป็นธรรม หรือสมยอมกันกับผู้ยื่นข้อเสนอรายอื่น หรือเจ้าหน้าที่ในการเสนอราคา หรือสื่อว่ากระทำการทุจริตอื่นใดในการเสนอราคา

๕.๘ หากผู้ยื่นข้อเสนอซึ่งเป็นผู้ประกอบการ SMEs เสนอราคาสูงกว่าราคาต่ำสุดของผู้ยื่นข้อเสนอรายอื่นที่ไม่เกินร้อยละ ๑๐ ให้นำหน่วยงานของรัฐจัดซื้อจัดจ้างจากผู้ประกอบการ SMEs ดังกล่าว โดยจัดเรียงลำดับผู้ยื่นข้อเสนอซึ่งเป็นผู้ประกอบการ SMEs ซึ่งเสนอราคาสูงกว่าราคาต่ำสุดของผู้ยื่นข้อเสนอรายอื่นไม่เกินร้อยละ ๑๐ ที่จะเรียกมาทำสัญญาไม่เกิน ๓ ราย

ผู้ยื่นข้อเสนอที่เป็นกิจการร่วมค้าที่จะได้สิทธิตามวรรคหนึ่ง ผู้เข้าร่วมค้าทุกรายจะต้องเป็นผู้ประกอบการ SMEs

๕.๙ หากผู้ยื่นข้อเสนอซึ่งมิใช่ผู้ประกอบการ SMEs แต่เป็นบุคคลธรรมดาที่ถือสัญชาติไทยหรือนิติบุคคลที่จัดตั้งขึ้นตามกฎหมายไทยเสนอราคาสูงกว่าราคาต่ำสุดของผู้ยื่นข้อเสนอซึ่งเป็นบุคคลธรรมดาที่มีได้ถือสัญชาติไทยหรือนิติบุคคลที่จัดตั้งขึ้นตามกฎหมายของต่างประเทศไม่เกินร้อยละ ๓ ให้นำหน่วยงานของรัฐจัดซื้อหรือจัดจ้างจากผู้ยื่นข้อเสนอซึ่งเป็นบุคคลธรรมดาที่ถือสัญชาติไทยหรือนิติบุคคลที่จัดตั้งขึ้นตามกฎหมายไทยดังกล่าว

ผู้ยื่นข้อเสนอที่เป็นกิจการร่วมค้าที่จะได้สิทธิตามวรรคหนึ่ง ผู้เข้าร่วมค้าทุกรายจะต้องเป็นผู้ประกอบการที่เป็นบุคคลธรรมดาที่ถือสัญชาติไทยหรือนิติบุคคลที่จัดตั้งขึ้นตามกฎหมายไทย

๖. การทำสัญญาจ้างก่อสร้าง

ผู้ชนะการประกวดราคาอิเล็กทรอนิกส์จะต้องทำสัญญาจ้างตามแบบสัญญา ดังระบุในข้อ ๑.๓ หรือทำข้อตกลงเป็นหนังสือกับจังหวัด ภายใน ๗ วัน นับถัดจากวันที่ได้รับแจ้ง และจะต้องวางหลักประกันสัญญาเป็นจำนวนเงินเท่ากับร้อยละ ๕ ของราคาค่าจ้างที่ประกวดราคาอิเล็กทรอนิกส์ ให้จังหวัดยึดถือไว้ในขณะที่ทำสัญญา โดยใช้หลักประกันอย่างหนึ่งอย่างใด ดังต่อไปนี้

๖.๑ เงินสด

๖.๒ เช็คหรือตราพท์ที่ธนาคารเซ็นสั่งจ่าย ซึ่งเป็นเช็คหรือตราพท์ลงวันที่ที่ใช้เช็คหรือตราพท์นั้น ชำระต่อเจ้าหน้าที่ในวันทำสัญญา หรือก่อนวันนั้นไม่เกิน ๓ วันทำการ

๖.๓ หนังสือค้ำประกันของธนาคารภายในประเทศ ตามตัวอย่างที่คณะกรรมการนโยบายกำหนด ดังระบุในข้อ ๑.๔ (๒) หรือจะเป็นหนังสือค้ำประกันอิเล็กทรอนิกส์ตามวิธีการที่กรมบัญชีกลางกำหนด

๖.๔ หนังสือคำประกันของบริษัทเงินทุน หรือบริษัทเงินทุนหลักทรัพย์ที่ได้รับอนุญาตให้ประกอบกิจการเงินทุนเพื่อการพาณิชย์และประกอบธุรกิจค้าประกันตามประกาศของธนาคารแห่งประเทศไทย ตามรายชื่อบริษัทเงินทุนที่ธนาคารแห่งประเทศไทยแจ้งเวียนให้ทราบ โดยอนุโลมให้ใช้ตามตัวอย่างหนังสือคำประกันของธนาคารที่คณะกรรมการนโยบายกำหนด ดังระบุในข้อ ๑.๔ (๒)

๖.๕ พันธบัตรรัฐบาลไทย

หลักประกันนี้จะคืนให้ โดยไม่มีดอกเบี้ยภายใน ๑๕ วันนับถัดจากวันที่ผู้ชนะการประกวดราคาอิเล็กทรอนิกส์ (ผู้รับจ้าง) พ้นจากข้อผูกพันตามสัญญาจ้างแล้ว

๗. ค่าจ้างและการจ่ายเงิน

จังหวัดจะจ่ายค่าจ้างซึ่งได้รวมภาษีมูลค่าเพิ่ม ตลอดจนภาษีอื่น ๆ และค่าใช้จ่ายที่ขังแล้ว โดยถือราคาเหมารวมเป็นเกณฑ์ และกำหนดการจ่ายเงินเป็น จำนวน ๓ งวด ดังนี้

งวดที่ ๑ เป็นจำนวนเงินในอัตราร้อยละ ๓๐ ของค่าจ้าง เมื่อผู้รับจ้างได้ปฏิบัติงาน ซ่อมแซมถนน (หน้าอาคารพลอยจันทร์) และทางไปบ้านพัก สสจ. ให้แล้วเสร็จภายใน ๖๐ วัน

งวดที่ ๒ เป็นจำนวนเงินในอัตราร้อยละ ๓๐ ของค่าจ้าง เมื่อผู้รับจ้างได้ปฏิบัติงาน ซ่อมที่จอดรถ (หน้าอาคารพลอยจันทร์ ๔ ห้องเก็บพัสดุ และห้อง พชร.) ซ่อมแซมบ้านพักข้าราชการ เลขที่ ๑๑๖๖ / ๑ , ๑๑๖๖ / ๓ ให้แล้วเสร็จภายใน ๖๐ วัน

งวดสุดท้าย เป็นจำนวนเงินในอัตราร้อยละ ๔๐ ของค่าจ้าง เมื่อผู้รับจ้างได้ปฏิบัติงานทั้งหมด ให้แล้วเสร็จเรียบร้อยตามสัญญาหรือข้อตกลงจ้างเป็นหนังสือ รวมทั้งทำสถานที่ก่อสร้างให้สะอาดเรียบร้อย

๘. อัตราค่าปรับ

ค่าปรับตามสัญญาจ้างแนบท้ายเอกสารประกวดราคาอิเล็กทรอนิกส์นี้ หรือข้อตกลงจ้างเป็นหนังสือจะกำหนด ดังนี้

๘.๑ กรณีที่ผู้รับจ้างนำงานที่รับจ้างไปจ้างช่วงให้ผู้อื่นทำอีกทอดหนึ่งโดยไม่ได้รับอนุญาตจากจังหวัด จะกำหนดค่าปรับสำหรับการฝ่าฝืนดังกล่าวเป็นจำนวนร้อยละ ๑๐.๐๐ ของวงเงินของงานจ้างช่วงนั้น

๘.๒ กรณีที่ผู้รับจ้างปฏิบัติผิดสัญญาจ้างก่อสร้าง นอกเหนือจากข้อ ๘.๑ จะกำหนดค่าปรับเป็นรายวันเป็นจำนวนเงินตายตัวในอัตราร้อยละ ๐.๑๐ ของราคางานจ้าง

๙. การรับประกันความชำรุดบกพร่อง

ผู้ชนะการประกวดราคาอิเล็กทรอนิกส์ซึ่งได้ทำสัญญาจ้าง ตามแบบ ดังระบุในข้อ ๑.๓ หรือข้อตกลงจ้างเป็นหนังสือแล้วแต่กรณี จะต้องรับประกันความชำรุดบกพร่องของงานจ้างที่เกิดขึ้นภายในระยะเวลา ไม่น้อยกว่า ๒ ปี นับถัดจากวันที่จังหวัดได้รับมอบงาน โดยต้องบริหารจัดการซ่อมแซมแก้ไขให้ใช้การได้ดีดังเดิมภายใน ๗ วัน นับถัดจากวันที่ได้รับแจ้งความชำรุดบกพร่อง

๑๐. ข้อสงวนสิทธิในการยื่นข้อเสนอและอื่น ๆ

๑๐.๑ เงินค่าจ้างสำหรับงานจ้างครั้งนี้ ได้มาจากเงินงบประมาณประจำปี พ.ศ. ๒๕๖๖

การลงนามในสัญญาจะกระทำต่อเมื่อ จังหวัดได้รับอนุมัติเงินค่าก่อสร้างจากเงินงบประมาณประจำปี พ.ศ. ๒๕๖๖

๑๐.๒ เมื่อจังหวัดได้คัดเลือกผู้ยื่นข้อเสนอรายใดให้เป็นผู้รับจ้าง และได้ตกลงจ้าง ตามการประกวดราคาอิเล็กทรอนิกส์แล้ว ถ้าผู้รับจ้างจะต้องส่งหรือนำสิ่งของมาเพื่องานจ้างดังกล่าวเข้ามาจากต่างประเทศ

และของนั้นต้องนำเข้ามาโดยทางเรือในเส้นทางที่มีเรือไทยเดินอยู่ และสามารถให้บริการรับขนได้ตามที่รัฐมนตรีว่าการกระทรวงคมนาคมประกาศกำหนด ผู้ยื่นข้อเสนอซึ่งเป็นผู้รับจ้างจะต้องปฏิบัติตามกฎหมายว่าด้วยการส่งเสริมการพาณิชย์นาวี ดังนี้

(๑) แจ้างการสั่งหรือนำสิ่งของดังกล่าวเข้ามาจากต่างประเทศต่อกรมเจ้าท่า ภายใน ๗ วัน นับตั้งแต่วันที่ผู้รับจ้างสั่งหรือซื้อของจากต่างประเทศ เว้นแต่เป็นของที่รัฐมนตรีว่าการกระทรวงคมนาคมประกาศยกเว้นให้บรรทุกโดยเรืออื่นได้

(๒) จัดการให้สิ่งของดังกล่าวบรรทุกโดยเรือไทย หรือเรือที่มีสิทธิเช่นเดียวกับเรือไทย จากต่างประเทศมายังประเทศไทย เว้นแต่จะได้รับอนุญาตจากกรมเจ้าท่า ให้บรรทุกสิ่งของนั้น โดยเรืออื่นที่มีใช้เรือไทย ซึ่งจะต้องได้รับอนุญาตเช่นนั้นก่อนบรรทุกของลงเรืออื่น หรือเป็นของที่รัฐมนตรีว่าการกระทรวงคมนาคมประกาศยกเว้นให้บรรทุกโดยเรืออื่น

(๓) ในกรณีที่มิปฏิบัติตาม (๑) หรือ (๒) ผู้รับจ้างจะต้องรับผิดชอบตามกฎหมายว่าด้วยการส่งเสริมการพาณิชย์นาวี

๑๐.๓ ผู้ยื่นข้อเสนอซึ่งจังหวัดได้คัดเลือกแล้ว ไม่ไปทำสัญญาหรือข้อตกลงจ้างเป็นหนังสือภายในเวลาที่กำหนดตั้งระบุไว้ในข้อ ๗ จังหวัดจะริบหลักประกันการยื่นข้อเสนอ หรือเรียกธองจากผู้ออกหนังสือค้ำประกันการยื่นข้อเสนอทันที และอาจพิจารณาเรียกธองให้ชดใช้ความเสียหายอื่น (ถ้ามี) รวมทั้งจะพิจารณาให้เป็นผู้ทำงานตามระเบียบกระทรวงการคลังว่าด้วยการจัดซื้อจัดจ้างและการบริหารพัสดุภาครัฐ

๑๐.๔ จังหวัดสงวนสิทธิ์ที่จะแก้ไขเพิ่มเติมเงื่อนไข หรือข้อกำหนดในแบบสัญญาหรือข้อตกลงจ้างเป็นหนังสือให้เป็นไปตามความเห็นของสำนักงานอัยการสูงสุด (ถ้ามี)

๑๐.๕ ในกรณีที่เอกสารแนบท้ายเอกสารประกวดราคาอิเล็กทรอนิกส์ มีความขัดหรือแย้งกัน ผู้ยื่นข้อเสนอจะต้องปฏิบัติตามคำวินิจฉัยของจังหวัด คำวินิจฉัยดังกล่าวให้ถือเป็นที่สุด และผู้ยื่นข้อเสนอไม่มีสิทธิเรียกร้องค่าใช้จ่ายใดๆ เพิ่มเติม

๑๐.๖ จังหวัด อาจประกาศยกเลิกการจัดจ้างในกรณีต่อไปนี้ได้ โดยที่ผู้ยื่นข้อเสนอจะเรียกร้องค่าเสียหายใดๆ จากจังหวัดไม่ได้

(๑) จังหวัดไม่ได้รับการจัดสรรเงินที่จะใช้ในการจัดจ้างหรือได้รับจัดสรรแต่ไม่เพียงพอที่จะทำการจัดจ้างครั้งนี้ต่อไป

(๒) มีการกระทำที่เข้าลักษณะผู้ยื่นข้อเสนอที่ชนะการจัดจ้างหรือที่ได้รับการคัดเลือกมีผลประโยชน์ร่วมกัน หรือมีส่วนได้เสียกับผู้ยื่นเสนอรายอื่น หรือขัดขวางการแข่งขันอย่างเป็นธรรมหรือสมยอมกันกับผู้ยื่นเสนอรายอื่น หรือเจ้าหน้าที่ในการเสนอราคา หรือสื่อว่ากระทำการทุจริตอื่นใดในการเสนอราคา

(๓) การทำการจัดจ้างครั้งนี้ต่อไปอาจก่อให้เกิดความเสียหายแก่จังหวัด หรือกระทบต่อประโยชน์สาธารณะ

(๔) กรณีอื่นในทำนองเดียวกับ (๑) (๒) หรือ (๓) ตามที่กำหนดในกฎกระทรวงซึ่งออกตามความในกฎหมายว่าด้วยการจัดซื้อจัดจ้างและการบริหารพัสดุภาครัฐ

๑๑. การปรับราคาค่างานก่อสร้าง

การปรับราคาค่างานก่อสร้างตามสูตรการปรับราคาค่างานระบุในข้อ ๑.๕ จะนำมาใช้ในกรณีที่ ค่างานก่อสร้างลดลงหรือเพิ่มขึ้น โดยวิธีการต่อไปนี้

ตามเงื่อนไข หลักเกณฑ์ สูตรและวิธีคำนวณที่ใช้กับสัญญาแบบปรับราคาได้ตามมติคณะรัฐมนตรี เมื่อวันที่ ๒๒ สิงหาคม ๒๕๓๒ เรื่อง การพิจารณาช่วยเหลือผู้ประกอบการก่อสร้าง ตามหนังสือสำนักเลขาธิการ คณะรัฐมนตรี ที่ นร ๐๒๐๓/ว ๑๐๙ ลงวันที่ ๒๔ สิงหาคม ๒๕๓๒

สูตรการปรับราคา (สูตรค่า K) จะต้องคงที่ที่ระดับที่กำหนดไว้ในวันแล้วเสร็จตามที่กำหนดไว้ใน สัญญา หรือภายในระยะเวลาที่จังหวัดได้ขยายออกไป โดยจะใช้สูตรของทางราชการที่ได้ระบุในข้อ ๑.๕

๑๒. มาตรฐานฝีมือช่าง

เมื่อจังหวัดได้คัดเลือกผู้ยื่นข้อเสนอรายใดให้เป็นผู้รับจ้างและได้ตกลงจ้างก่อสร้างตามประกาศนี้ แล้ว ผู้ยื่นข้อเสนอจะต้องตกลงว่าในการปฏิบัติงานก่อสร้างดังกล่าว ผู้เสนอราคาจะต้องมีและใช้ผู้มีวุฒิบัตรระดับ ปวช. ปวส. และปวท. หรือเทียบเท่าจากสถาบันการศึกษาที่ ก.พ. รับรองให้เข้ารับราชการได้ ในอัตราไม่ต่ำกว่าร้อยละ ๑๐ ของแต่ละ สาขาช่างแต่ละต้องมีจำนวนช่างอย่างน้อย ๑ คน ในแต่ละสาขาช่าง ดังต่อไปนี้

๑๒.๑ ช่างไฟฟ้า

๑๒.๒ ช่างโยธา

๑๓. การปฏิบัติตามกฎหมายและระเบียบ

ในระหว่างระยะเวลาการก่อสร้าง ผู้ยื่นข้อเสนอที่ได้รับการคัดเลือกให้เป็นผู้รับจ้างต้องปฏิบัติตามหลักเกณฑ์ที่กฎหมายและระเบียบได้กำหนดไว้โดยเคร่งครัด

๑๔. การประเมินผลการปฏิบัติงานของผู้ประกอบการ

จังหวัด สามารถนำผลการปฏิบัติงานแล้วเสร็จตามสัญญาของผู้ยื่นข้อเสนอที่ได้รับการคัดเลือก ให้เป็นผู้รับจ้างเพื่อนำมาประเมินผลการปฏิบัติงานของผู้ประกอบการ

ทั้งนี้ หากผู้ยื่นข้อเสนอที่ได้รับการคัดเลือกไม่ผ่านเกณฑ์ที่กำหนดจะถูกระงับการยื่นข้อเสนอหรือทำสัญญากับจังหวัด ไว้ชั่วคราว



แบ่งงวดงาน-งวดเงิน และระยะเวลาการก่อสร้าง

สิ่งก่อสร้าง	ปรับปรุงซ่อมแซมถนน ที่จอดรถ ระบบประปา ท่อระบายน้ำ และบ้านพักเจ้าหน้าที่
แบบเลขที่	- จำนวน - หลัง
สถานที่ก่อสร้าง	สำนักงานสาธารณสุขจังหวัดจันทบุรี อำเภอเมือง จังหวัดจันทบุรี
ราคาค่าก่อสร้าง	๑๐๐%
ระยะเวลาก่อสร้าง	๑๘๐ วัน (หนึ่งร้อยแปดสิบวัน)
การก่อสร้างแบ่งเป็น	๓ งวด (สามงวด)

งวดที่ ๑

จำนวนเงิน ๓๐% (ร้อยละสามสิบของเงินสัญญาจ้าง)

จ่ายให้เมื่อผู้รับจ้างได้ทำการ

๑.๑ ซ่อมแซมถนน (หน้าอาคารพลอยจันทร์ และทางไปบ้าน สสจ.) ทั้งหมดแล้วเสร็จ
ทั้งหมดแล้วเสร็จ (กำหนดเวลา ๖๐ วัน)

งวดที่ ๒

จำนวนเงิน ๓๐% (ร้อยละสามสิบของเงินสัญญาจ้าง)

จ่ายให้เมื่อผู้รับจ้างได้ทำการ

๒.๑ ซ่อมที่จอดรถ (หน้าอาคารพลอยจันทร์ และห้องเก็บพัสดุ และห้อง พพร.) ทั้งหมดแล้วเสร็จ
๒.๒ ซ่อมแซมบ้านพักข้าราชการ ๑๑๖๖/๑ ทั้งหมดแล้วเสร็จ
๒.๓ ซ่อมแซมบ้านพักข้าราชการ ๑๑๖๖/๓ ทั้งหมดแล้วเสร็จ
ทั้งหมดแล้วเสร็จ (กำหนดเวลา ๖๐ วัน)

งวดที่ ๓

จำนวน ๔๐% (ร้อยละสี่สิบของเงินสัญญาจ้าง)

จ่ายให้เมื่อผู้รับจ้างได้ทำการ

๓.๑ ซ่อมแซมบ้านพักข้าราชการ ๑๑๖๖/๗ ทั้งหมดแล้วเสร็จ
๓.๒ ซ่อมแซมบ้านพักข้าราชการ ๑๑๖๖/๘ ทั้งหมดแล้วเสร็จ
๓.๓ ซ่อมแซมบ้านพักข้าราชการ ๑๑๖๖/๑๓ ทั้งหมดแล้วเสร็จ
๓.๔ ซ่อมแซมบ้านพักข้าราชการ ๑๑๖๖/๑๔ ทั้งหมดแล้วเสร็จ
๓.๕ ซ่อมแซมบ้านพักข้าราชการ ๑๑๖๖/๑๕ ทั้งหมดแล้วเสร็จ
๓.๖ ซ่อมแซมบ้านพักข้าราชการ ๑๑๖๖/๑๖ ทั้งหมดแล้วเสร็จ
๓.๗ ซ่อมแซมบ้านพักข้าราชการ ๑๑๖๖/๑๗ ทั้งหมดแล้วเสร็จ
๓.๘ ซ่อมแซมบ้านพักข้าราชการ ๑๑๖๖/๑๘ ทั้งหมดแล้วเสร็จ
๓.๙ ซ่อมแซมบ้านพักข้าราชการ ๑๑๖๖/๒๐ ทั้งหมดแล้วเสร็จ
๓.๑๐ ซ่อมแซมบ้านพักข้าราชการ ๑๑๖๖/๒๑ ทั้งหมดแล้วเสร็จ
๓.๑๑ ซ่อมแซมบ้านพักข้าราชการ ๑๑๖๖/๒๒ ทั้งหมดแล้วเสร็จ
๓.๑๒ ซ่อมแซมอาคารพักพยาบาล ๑๑๖๖/๕๗-๖๕ ทั้งหมดแล้วเสร็จ
๓.๑๓ รางระบายน้ำ คสล. ฝาตะแกรงเหล็ก ๐.๕๐ x ๐.๓๕ ม. ทั้งหมดแล้วเสร็จ
และได้ก่อสร้างรายการต่าง ๆ ทั้งหมดแล้วเสร็จ ครบถ้วน
ถูกต้องตามรูปแบบรายการและสัญญาทุกประการ (กำหนดเวลา ๖๐ วัน)

แบบแสดงราคากลางงานก่อสร้าง

แบบ ปร. 6

ชื่อโครงการ/งานก่อสร้าง ปรับปรุงซ่อมแซมถนน ที่จอดรถ ระบบประปา ท่อระบายน้ำ และบ้านพักเจ้าหน้าที่
 สถานที่ก่อสร้าง สำนักงานสาธารณสุขจังหวัดจันทบุรี อ.เมือง จ.จันทบุรี
 แบบเลขที่
 หน่วยงานเจ้าของโครงการ/งานก่อสร้าง สำนักงานสาธารณสุขจังหวัดจันทบุรี อ.เมือง จ.จันทบุรี
 แบบ ปร. 4 และ ปร. 5 ที่แนบ มีจำนวน 6 แผ่น + 0 แผ่น
 คำนวณราคากลางเมื่อวันที่ เดือน สิงหาคม 2565

หน่วย : บาท

ลำดับ	รายการ	ค่าก่อสร้าง	หมายเหตุ
1	ปรับปรุงซ่อมแซมถนน ที่จอดรถ ระบบประปา ท่อระบายน้ำ และบ้านพักเจ้าหน้าที่	1,500,962.00	
	รวมค่าก่อสร้างทั้งโครงการ / งานก่อสร้าง	1,500,962.00	
	ราคากลาง	1,500,000.00	
	ราคากลาง	หนึ่งล้านห้าแสนบาทถ้วน	

กรรมการกำหนดราคากลาง

(ลงชื่อ).....*Gm*.....ประธานกรรมการกำหนดราคากลาง

(นางโสภา ตรีนันทวัน)

นักวิชาการเงินและบัญชีชำนาญการ

(ลงชื่อ).....*✓*.....กรรมการ

(นายพงศอิทธิ จันทนะสาโร)

นางช่างเทคนิคชำนาญงาน

(ลงชื่อ).....*✓*.....กรรมการ

(นายจิราเมศร์ ศิริดาเกษมศิลป์)

นายช่างโยธา

- หมายเหตุ 1.) ปริมาณงานที่ปรากฏใน BQQ. นี้ไม่สามารถนำไปใช้อ้างอิงในการก่อสร้างจริงได้ หากต้องการ ใช้ BQQ. นี้
 ให้ผู้เสนอราคากรอกรายละเอียดในการเสนอราคา จะต้องลบปริมาณวัสดุและราคาออกก่อน
 2.) บัญชีแสดงปริมาณวัสดุเป็นเอกสารราชการกองแบบแผน กรมสนับสนุนบริการสุขภาพ ใช้เฉพาะเป็นแนว
 ทางในการประมาณราคาเท่านั้น

แบบแสดงรายการ ปริมาณ และราคา

รายการประมาณราคาก่อสร้าง

สถานที่ก่อสร้าง สำนักงานสาธารณสุขจังหวัดจันทบุรี อ.เมือง จ.จันทบุรี

ปรับปรุงซ่อมแซมถนน ที่จอดรถ ระบบประปา ท่อระบายน้ำ และบ้านพักเจ้าหน้าที่

แบบ ป.ร.4

แผ่นที่ 1/6 -

หน่วยงานเจ้าของโครงการ สำนักงานสาธารณสุขจังหวัดจันทบุรี อ.เมือง จ.จันทบุรี

เอกสารเลขที่

ปรับปรุงราคาเมื่อ

สิงหาคม 2565

ลำดับ	รายการ	หน่วย	จำนวน	ค่าวัสดุ		ค่าแรงงาน		เป็นเงิน	หมายเหตุ
				ต่อหน่วย	เป็นเงิน	ต่อหน่วย	เป็นเงิน		
1. ปรับปรุงซ่อมแซมถนน ที่จอดรถ ระบบประปา ท่อระบายน้ำ และบ้านพักเจ้าหน้าที่									
1.1 ซ่อมแซมถนน (หน้าอาคารพลอยจันทร์ และทางไปบ้าน สสจ.)									
1	งานรื้อถอนพื้น ค.ส.ล.	ตร.ม.	576.30	-	-	97.00	55,901.10	55,901.10	รื้อขนไป
2	ทรายหยาบ หนา 0.05 ม.	ลบ.ม.	28.82	876.17	25,246.84	91.00	2,622.17	27,869.01	
3	ตะแกรงเหล็กเส้นลวดซี่ถี่ ๑4 มม. ขนาด 0.20 x 0.20 ม. #	ตร.ม.	576.30	28.97	16,695.41	5.00	2,881.50	19,576.91	
4	เหล็กเส้นกลม RB 15 มม.	กก.	140.00	28.44	3,981.60	4.10	574.00	4,555.60	
5	คอนกรีตโครงสร้าง 240 ksc. หนา 0.15 ม.	ลบ.ม.	86.45	2,129.39	184,075.12	306.00	26,452.17	210,527.29	
6	ไม้แบบ (80%)	ตร.ม.	32.74	400.00	13,094.40	133.00	4,353.89	17,448.29	
7	ตะปูประกอบไม้แบบ	กก.	9.00	48.18	433.62	-	-	433.62	
8	ขัดหยาบผิวพื้น	ตร.ม.	576.30	-	-	30.00	17,289.00	17,289.00	
9	งานตัดรอยต่อคอนกรีตและหยอดยางมะตอย	ม.	122.80	22.00	2,701.60	-	-	2,701.60	
10	งานบ่มคอนกรีต	ตร.ม.	576.30	-	-	7.00	4,034.10	4,034.10	
11	ลอกท่อระบายน้ำ	จุด	1.00	1,200.00	1,200.00	-	-	1,200.00	
1.2 ซ่อมที่จอดรถ (หน้าอาคารพลอยจันทร์ และห้องเก็บพัสดุ และห้อง พชร.)									
1	รื้อถอนหลังคาเดิม	ตร.ม.	811.00	-	-	25.00	20,275.00	20,275.00	รื้อขนไป
2	หลังคาเมทัลชีทเคลือบสี หนาไม่น้อยกว่า 0.40 มม.	ตร.ม.	684.00	290.00	198,360.00	70.00	47,880.00	246,240.00	
3	รื้อ-ติดตั้งโคมไฟดาวนไลท์ หลอดกลม 1x32 วัตต์	ชุด	29.00	400.00	11,600.00	145.00	4,205.00	15,805.00	
4	รื้อ-ติดตั้งตู้เหล็ก ขนาด 30x45x15 ซม. พร้อมเบรกเกอร์+สวิตซ์แสง	ชุด	1.00	1,285.00	1,285.00	490.00	490.00	1,775.00	
5	รื้อ-ติดตั้งเบรกเกอร์	ชุด	1.00	100.00	100.00	70.00	70.00	170.00	
6	กระเบื้องลอนคู่ซีเมนต์ 0.50 x 1.20 ม. หนา 5 มม. (สี)	แผ่น	280.00	67.00	18,760.00	-	-	18,760.00	
7	ขอยึดกระเบื้องลอนคู่เคลือบสี 8" - 10"	ตัว	364.00	10.00	3,640.00	-	-	3,640.00	
8	ค่าแรงช่างหลังคากระเบื้องลอนคู่	ตร.ม.	127.00	-	-	50.00	6,350.00	6,350.00	
รวมค่าวัสดุ + ค่าแรง (1)				481,176.59			193,377.93	674,551.52	

คณะกรรมการกำหนดราคากลาง 1.....

ประธานกรรมการ 2.....

กรรมการ 3.....

กรรมการ

แบบแสดงรายการ ปริมาณ และราคา

รายการประมาณราคาก่อสร้าง

สถานที่ก่อสร้าง สำนักงานสาธารณสุขจังหวัดจันทบุรี อ.เมือง จ.จันทบุรี

ปรับปรุงซ่อมแซมถนน ที่จอดรถ ระบบระบายน้ำ ท่อระบายน้ำ และบ้านพักเจ้าหน้าที่ เอกสารเลขที่

แบบ ป.ร.4

แผ่นที่ 2/6

หน่วยงานเจ้าของโครงการ สำนักงานสาธารณสุขจังหวัดจันทบุรี อ.เมือง จ.จันทบุรี

ปรับราคาเมื่อ สิงหาคม 2565

ลำดับ	รายการ	หน่วย	จำนวน	ค่าวัสดุ		ค่าแรงงาน		เป็นเงิน	หมายเหตุ
				ต่อหน่วย	เป็นเงิน	ต่อหน่วย	เป็นเงิน		
1.4 ซ่อมแซมบ้านพักข้าราชการ 1166/1									
1	รื้อถอนหลังคาเดิม	ตร.ม.	94.00	-	-	25.00	2,350.00	2,350.00	(บ้าน+ครัว)
2	กระเบื้องลอนคู่ซีเมนต์ 0.50 x 1.20 ม. ทน 5 มม. (สี)	แผ่น	207.00	67.00	13,869.00	-	-	13,869.00	
3	ครอบสันกระเบื้องลอนคู่	แผ่น	20.00	67.00	1,340.00	-	-	1,340.00	
4	ขอยึดกระเบื้องลอนคู่เคลือบสี 8" - 10"	ตัว	296.00	10.00	2,960.00	-	-	2,960.00	
5	ค่าแรงมุงหลังคากระเบื้องลอนคู่	ตร.ม.	94.00	-	-	50.00	4,700.00	4,700.00	
1.5 ซ่อมแซมบ้านพักข้าราชการ 1166/3									
1	รื้อถอนหลังคาเดิม	ตร.ม.	106.00	-	-	25.00	2,650.00	2,650.00	(บ้าน+ครัว)
2	กระเบื้องลอนคู่ซีเมนต์ 0.50 x 1.20 ม. ทน 5 มม. (สี)	แผ่น	234.00	67.00	15,678.00	-	-	15,678.00	
3	ครอบสันกระเบื้องลอนคู่	แผ่น	20.00	67.00	1,340.00	-	-	1,340.00	
4	ขอยึดกระเบื้องลอนคู่เคลือบสี 8" - 10"	ตัว	331.00	10.00	3,310.00	-	-	3,310.00	
5	ค่าแรงมุงหลังคากระเบื้องลอนคู่	ตร.ม.	106.00	-	-	50.00	5,300.00	5,300.00	
1.6 ซ่อมแซมบ้านพักข้าราชการ 1166/7									
1	รื้อถอนหลังคาเดิม	ตร.ม.	106.00	-	-	25.00	2,650.00	2,650.00	(บ้าน+ครัว)
2	กระเบื้องลอนคู่ซีเมนต์ 0.50 x 1.20 ม. ทน 5 มม. (สี)	แผ่น	234.00	67.00	15,678.00	-	-	15,678.00	
3	ครอบสันกระเบื้องลอนคู่	แผ่น	20.00	67.00	1,340.00	-	-	1,340.00	
4	ขอยึดกระเบื้องลอนคู่เคลือบสี 8" - 10"	ตัว	331.00	10.00	3,310.00	-	-	3,310.00	
5	ค่าแรงมุงหลังคากระเบื้องลอนคู่	ตร.ม.	106.00	-	-	50.00	5,300.00	5,300.00	
รวมค่าวัสดุ + ค่าแรง (1+2)					539,998.59		216,327.93	756,326.52	

คณะกรรมการกำหนดราคากลาง 1.....

ประธานกรรมการ 2.....

กรรมการ 3.....

กรรมการ

แบบแสดงรายการ ปริมาณ และราคา

รายการประมาณราคาค่าก่อสร้าง
 หน่วยงานเจ้าของโครงการ สำนักงานสาธารณสุขจังหวัดจันทบุรี อ.เมือง จ.จันทบุรี
 สถานที่ก่อสร้าง สำนักงานสาธารณสุขจังหวัดจันทบุรี อ.เมือง จ.จันทบุรี
 เอกสารเลขที่

แบบ ปร.4
 หน้าที่ 3/6

ปรับปรุงซ่อมแซมถนน ที่จอดรถ ระบบประปา ท่อระบายน้ำ และบ้านพักเจ้าหน้าที่
 งบประมาณ 2565

ลำดับ	รายการ	หน่วย	จำนวน	ค่าวัสดุ		ค่าแรงงาน		เป็นเงิน	หมายเหตุ
				ต่อหน่วย	เป็นเงิน	ต่อหน่วย	เป็นเงิน		
1.7 ซ่อมแซมบ้านพักข้าราชการ 1166/8									
1	รื้อถอนหลังคาเดิม	ตร.ม.	163.80	-	-	25.00	4,095.00	4,095.00	(บ้าน+ครัว)
2	กระเบื้องลอนคู่ซีเมนต์ 0.50 x 1.20 ม. ทน 5 มม. (สี)	แผ่น	361.00	67.00	24,187.00	-	-	24,187.00	
3	ครอบสันกระเบื้องลอนคู่	แผ่น	34.00	67.00	2,278.00	-	-	2,278.00	
4	ขอยึดกระเบื้องลอนคู่เคลือบสี 8" - 10"	ตัว	514.00	10.00	5,140.00	-	-	5,140.00	
5	ค่าแรงมุงหลังคากระเบื้องลอนคู่	ตร.ม.	163.80	-	-	50.00	8,190.00	8,190.00	
1.8 ซ่อมแซมบ้านพักข้าราชการ 1166/13									
1	รื้อถอนหลังคาเดิม	ตร.ม.	91.80	-	-	25.00	2,295.00	2,295.00	(บ้าน+ครัว)
2	กระเบื้องลอนคู่ซีเมนต์ 0.50 x 1.20 ม. ทน 5 มม. (สี)	แผ่น	202.00	67.00	13,534.00	-	-	13,534.00	
3	ครอบสันกระเบื้องลอนคู่	แผ่น	17.00	67.00	1,139.00	-	-	1,139.00	
4	ขอยึดกระเบื้องลอนคู่เคลือบสี 8" - 10"	ตัว	285.00	10.00	2,850.00	-	-	2,850.00	
5	ค่าแรงมุงหลังคากระเบื้องลอนคู่	ตร.ม.	91.80	-	-	50.00	4,590.00	4,590.00	(บ้าน+ครัว)
1.9 ซ่อมแซมบ้านพักข้าราชการ 1166/14									
1	รื้อถอนหลังคาเดิม	ตร.ม.	84.60	-	-	25.00	2,115.00	2,115.00	
2	กระเบื้องลอนคู่ซีเมนต์ 0.50 x 1.20 ม. ทน 5 มม. (สี)	แผ่น	187.00	67.00	12,529.00	-	-	12,529.00	
3	ครอบสันกระเบื้องลอนคู่	แผ่น	16.00	67.00	1,072.00	-	-	1,072.00	
4	ขอยึดกระเบื้องลอนคู่เคลือบสี 8" - 10"	ตัว	264.00	10.00	2,640.00	-	-	2,640.00	
5	ค่าแรงมุงหลังคากระเบื้องลอนคู่	ตร.ม.	84.60	-	-	50.00	4,230.00	4,230.00	
รวมค่าวัสดุ + ค่าแรง (1+3)					605,367.59		241,842.93	847,210.52	

คณะกรรมการกำหนดราคากลาง 1..... ประธานกรรมการ 2..... กรรมการ 3..... กรรมการ

แบบแสดงรายการ ปริมาณ และราคา

แบบ ป.ร.4
แผ่นที่ 4/6

ปรับปรุงซ่อมแซมถนน ที่จอดรถ ระบบระบายน้ำ ท่อระบายน้ำ และบ้านพักเจ้าหน้าที่

รายการประมาณราคาก่อสร้าง สถานีก่อสร้าง สำนักงานสาธารณสุขจังหวัดจันทบุรี อ.เมือง จ.จันทบุรี

เอกสารถูกที่

หน่วยงานเจ้าของโครงการ สำนักงานสาธารณสุขจังหวัดจันทบุรี อ.เมือง จ.จันทบุรี

ลำดับ	รายการ	หน่วย	จำนวน	ค่าวัสดุ		ค่าแรงงาน		เป็นเงิน	หมายเหตุ
				ต่อหน่วย	เป็นเงิน	ต่อหน่วย	เป็นเงิน		
1.10 ซ่อมแซมบ้านพักข้าราชการ 1166/15									
1	รื้อถอนหลังคาเดิม	ตร.ม.	84.60	-	-	25.00	2,115.00	2,115.00	(บ้าน+ครัว)
2	กระเบื้องลอนคู่ซีเมนต์ 0.50 x 1.20 ม. ทน 5 มม. (สี)	แผ่น	187.00	67.00	12,529.00	-	-	12,529.00	
3	ครอบสันกระเบื้องลอนคู่	แผ่น	16.00	67.00	1,072.00	-	-	1,072.00	
4	ขอยึดกระเบื้องลอนคู่เคลือบสี 8" - 10"	ตัว	264.00	10.00	2,640.00	-	-	2,640.00	
5	ค่าแรงมุงหลังคากระเบื้องลอนคู่	ตร.ม.	84.60	-	-	50.00	4,230.00	4,230.00	
1.11 ซ่อมแซมบ้านพักข้าราชการ 1166/16									
1	รื้อถอนหลังคาเดิม	ตร.ม.	84.60	-	-	25.00	2,115.00	2,115.00	(บ้าน+ครัว)
2	กระเบื้องลอนคู่ซีเมนต์ 0.50 x 1.20 ม. ทน 5 มม. (สี)	แผ่น	187.00	67.00	12,529.00	-	-	12,529.00	
3	ครอบสันกระเบื้องลอนคู่	แผ่น	16.00	67.00	1,072.00	-	-	1,072.00	
4	ขอยึดกระเบื้องลอนคู่เคลือบสี 8" - 10"	ตัว	264.00	10.00	2,640.00	-	-	2,640.00	
5	ค่าแรงมุงหลังคากระเบื้องลอนคู่	ตร.ม.	84.60	-	-	50.00	4,230.00	4,230.00	
1.12 ซ่อมแซมบ้านพักข้าราชการ 1166/17									
1	รื้อถอนหลังคาเดิม	ตร.ม.	90.00	-	-	25.00	2,250.00	2,250.00	(บ้าน+ครัว)
2	กระเบื้องลอนคู่ซีเมนต์ 0.50 x 1.20 ม. ทน 5 มม. (สี)	แผ่น	198.00	67.00	13,266.00	-	-	13,266.00	
3	ครอบสันกระเบื้องลอนคู่	แผ่น	16.00	67.00	1,072.00	-	-	1,072.00	
4	ขอยึดกระเบื้องลอนคู่เคลือบสี 8" - 10"	ตัว	279.00	10.00	2,790.00	-	-	2,790.00	
5	ค่าแรงมุงหลังคากระเบื้องลอนคู่	ตร.ม.	90.00	-	-	50.00	4,500.00	4,500.00	
1.13 ซ่อมแซมบ้านพักข้าราชการ 1166/18									
1	รื้อถอนหลังคาเดิม	ตร.ม.	191.14	-	-	25.00	4,778.50	4,778.50	(บ้าน+ครัว)
2	กระเบื้องลอนคู่ซีเมนต์ 0.50 x 1.20 ม. ทน 5 มม. (สี)	แผ่น	421.00	67.00	28,207.00	-	-	28,207.00	
3	ครอบสันกระเบื้องลอนคู่	แผ่น	92.40	67.00	6,191.00	-	-	6,191.00	
4	ขอยึดกระเบื้องลอนคู่เคลือบสี 8" - 10"	ตัว	668.00	10.00	6,680.00	-	-	6,680.00	
5	ค่าแรงมุงหลังคากระเบื้องลอนคู่	ตร.ม.	191.14	-	-	50.00	9,557.00	9,557.00	
รวมค่าวัสดุ + ค่าแรง (1+4)					696,055.59		275,618.43	971,674.02	

แบบแสดงรายการ ปริมาณ และราคา

รายการประมาณราคาก่อสร้าง

ปรับปรุงซ่อมแซมถนน ที่จอดรถ ระบบประปา ท่อระบายน้ำ และบ้านพักเจ้าหน้าที่

แบบ ปร.4

สถานที่ก่อสร้าง สำนักงานสาธารณสุขจังหวัดจันทบุรี อ.เมือง จ.จันทบุรี

เอกสารเลขที่

แผ่นที่ 5/6

หน่วยงานเจ้าของโครงการ สำนักงานสาธารณสุขจังหวัดจันทบุรี อ.เมือง จ.จันทบุรี

ปรับราคาเมื่อ สิงหาคม 2565

ลำดับ	รายการ	หน่วย	จำนวน	ค่าวัสดุ		ค่าแรงงาน		เป็นเงิน	หมายเหตุ
				ต่อหน่วย	เป็นเงิน	ต่อหน่วย	เป็นเงิน		
1.14 ซ่อมแซมบ้านพักข้าราชการ 1166/20									
1	รื้อถอนหลังคาเดิม	ตร.ม.	92.42	-	-	25.00	2,310.50	-	(บ้าน+ครัว)
2	กระเบื้องลอนคู่ซีเมนต์ 0.50 x 1.20 ม.หนา 5 มม. (สี)	แผ่น	204.00	67.00	13,668.00	-	-	13,668.00	
3	ครอบสันกระเบื้องลอนคู่	แผ่น	16.40	67.00	1,099.00	-	-	1,099.00	
4	ขอยึดกระเบื้องลอนคู่เคลือบสี 8" - 10"	ตัว	287.00	10.00	2,870.00	-	-	2,870.00	
5	ค่าแรงมุงหลังคากระเบื้องลอนคู่	ตร.ม.	92.42	-	-	50.00	4,621.00	4,621.00	
1.15 ซ่อมแซมบ้านพักข้าราชการ 1166/21									
1	รื้อถอนหลังคาเดิม	ตร.ม.	90.00	-	-	25.00	2,250.00	-	(บ้าน+ครัว)
2	กระเบื้องลอนคู่ซีเมนต์ 0.50 x 1.20 ม.หนา 5 มม. (สี)	แผ่น	198.00	67.00	13,266.00	-	-	13,266.00	
3	ครอบสันกระเบื้องลอนคู่	แผ่น	16.00	67.00	1,072.00	-	-	1,072.00	
4	ขอยึดกระเบื้องลอนคู่เคลือบสี 8" - 10"	ตัว	279.00	10.00	2,790.00	-	-	2,790.00	
5	ค่าแรงมุงหลังคากระเบื้องลอนคู่	ตร.ม.	90.00	-	-	50.00	4,500.00	4,500.00	
1.16 ซ่อมแซมบ้านพักข้าราชการ 1166/22									
1	รื้อถอนหลังคาเดิม	ตร.ม.	90.00	-	-	25.00	2,250.00	-	(บ้าน+ครัว)
2	กระเบื้องลอนคู่ซีเมนต์ 0.50 x 1.20 ม.หนา 5 มม. (สี)	แผ่น	198.00	67.00	13,266.00	-	-	13,266.00	
3	ครอบสันกระเบื้องลอนคู่	แผ่น	16.00	67.00	1,072.00	-	-	1,072.00	
4	ขอยึดกระเบื้องลอนคู่เคลือบสี 8" - 10"	ตัว	279.00	10.00	2,790.00	-	-	2,790.00	
5	ค่าแรงมุงหลังคากระเบื้องลอนคู่	ตร.ม.	90.00	-	-	50.00	4,500.00	4,500.00	
รวมค่าวัสดุ + ค่าแรง (1+5)					747,948.59		296,049.93	1,043,998.52	

คณะกรรมการกำหนดราคากลาง 1.....

ประธานกรรมการ 2.....

กรรมการ 3.....

กรรมการ

แบบแสดงรายการ ปริมาณ และราคา

แบบ ป.ร.4
แผ่นที่ 6/6

ปรับปรุงซ่อมแซมถนน ที่จอดรถ ระบบระบายน้ำ และบ้านพักเจ้าหน้าที่
เอกสารเลขที่


ปริมาณ 2565

รายการประมาณราคาก่อสร้าง
สถานที่ก่อสร้าง สำนักงานสาธารณสุขจังหวัดจันทบุรี อ.เมือง จ.จันทบุรี

หน่วยงานเจ้าของโครงการ สำนักงานสาธารณสุขจังหวัดจันทบุรี อ.เมือง จ.จันทบุรี


ลำดับ	รายการ	หน่วย	จำนวน	ค่าวัสดุ		ค่าแรงงาน		เป็นเงิน	หมายเหตุ
				ต่อหน่วย	เป็นเงิน	ต่อหน่วย	เป็นเงิน		
1.17 ซ่อมแซมอาคารพักพยาบาล 1166/57-65									
1	ถังเก็บน้ำไฟเบอร์กลาส วางบนดิน ความจุ 3,000 ลิตร	ถัง	1.00	14,000.00	-	800.00	-	14,800.00	
2	ขาตั้งเหล็ก ขนาด 1.20 x 1.20 ม.	ชุด	1.00	1,500.00	-	-	-	1,500.00	
3	ประตูน้ำทองเหลือง ล็อกพร้อมเดินท่อน้ำ (ต่อเข้าระบบเดิม)	จุด	1.00	1,800.00	-	200.00	-	2,000.00	
1.18 รางระบายน้ำ คสล. ฝาตะแกรงเหล็ก 0.50 x 0.35 ม.									
1	ชุดดิน - ถมดิน	ม.	34.00	-	-	-	-	-	(หลังอาคารพัก)
2	ทรายหยาบ	ลบ.ม.	11.90	-	-	125.00	1,487.50	1,487.50	พยาบาลใหม่)
3	คอนกรีตหยาบ 180 ksc.	ลบ.ม.	0.85	876.17	744.75	91.00	77.35	822.10	
4	คอนกรีตโครงสร้าง 240 ksc.	ลบ.ม.	0.85	2,052.16	1,744.34	306.00	260.10	2,004.44	
5	ไม้แบบ (80%)	ลบ.ม.	5.10	2,129.39	10,859.89	306.00	1,560.60	12,420.49	
6	ค่าแรงประกอบไม้แบบ	ตร.ม.	65.28	400.00	26,112.00	-	-	26,112.00	
7	ตะปูประกอบไม้แบบ	ตร.ม.	81.60	-	-	133.00	10,852.80	10,852.80	
8	เหล็กเสริมเส้นกลม RB 9 มม.	กก.	21.00	48.18	1,011.78	-	-	1,011.78	
9	ลวดผูกเหล็ก ศก.125 มม. (เบอร์ 18)	กก.	396.00	26.63	10,545.48	4.10	1,623.60	12,169.08	
10	ตะแกรงเหล็กแบน ขนาด 1"หนา 4.5 มม.	กก.	12.00	46.21	554.52	-	-	554.52	
11	ท่อระบายน้ำคอนกรีตเสริมเหล็ก ปากลิ้นราง ขนาด Ø30 ซม.	ท่อน	76.00	200.00	15,200.00	50.00	3,800.00	19,000.00	
				350.47	700.94	100.00	200.00	900.94	
รวมค่าวัสดุ + ค่าแรง (1+6)					832,722.29		316,911.88	1,149,634.17	
รวมค่า F = 1.3056								1,500,962.00	

คณะกรรมการกำหนดราคากลาง 1..... ประธานกรรมการ 2..... กรรมการ 3..... กรรมการ

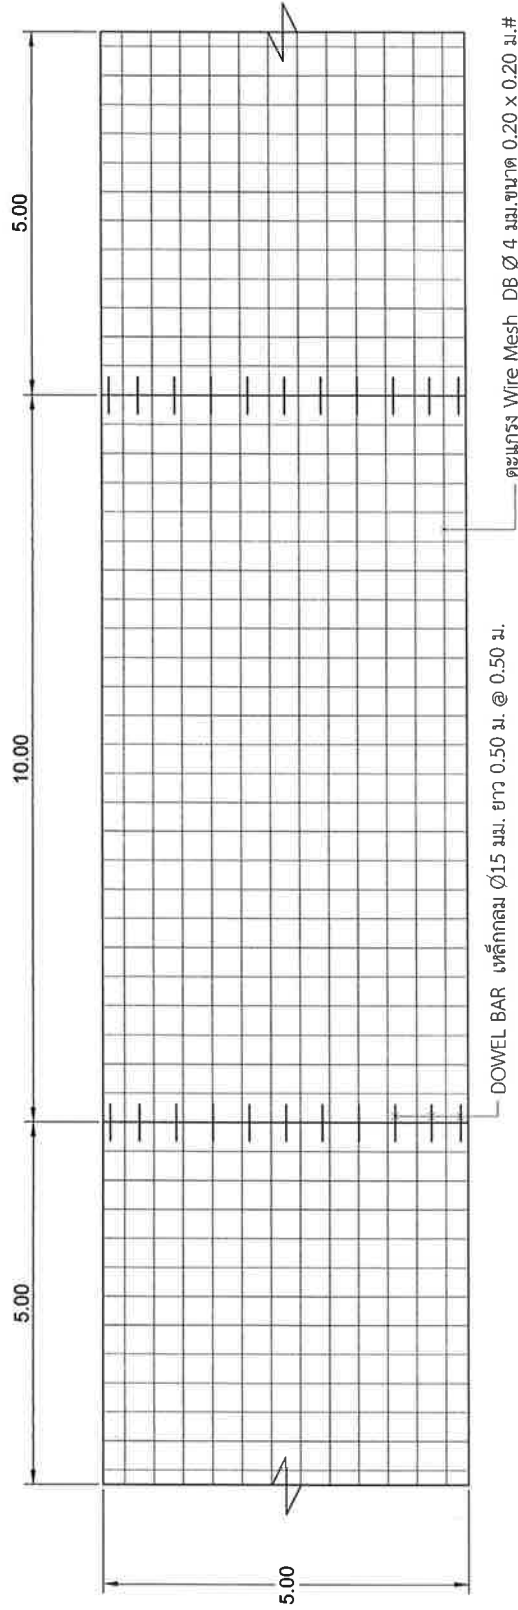

แบบถนนคอนกรีตเสริมเหล็ก (ทางไปบ้าน สสจ.)


SCALE 1:100

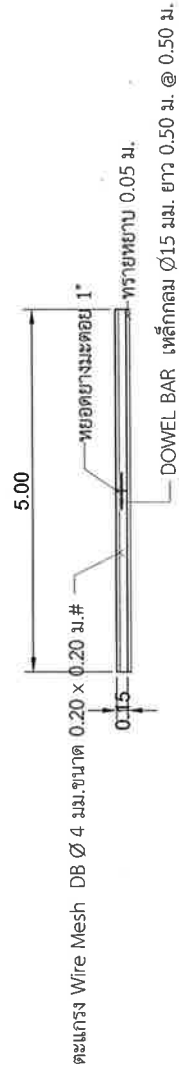

รูปตัดถนนคอนกรีตเสริมเหล็ก


SCALE 1:100

แบบปรับปรุงซ่อมแซมถนน ระบบระบายน้ำ	
ผู้เห็นชอบ	นายแพทย์สาธารณสุขจังหวัดจันทบุรี
ช่างเขียนแบบ	นายจิราเมศร์ ศิริดาเกษมศิลป์
แสดง	ถนนคอนกรีตเสริมเหล็ก
มาตราส่วน	SCALE 1:100
	หน้า 1/2

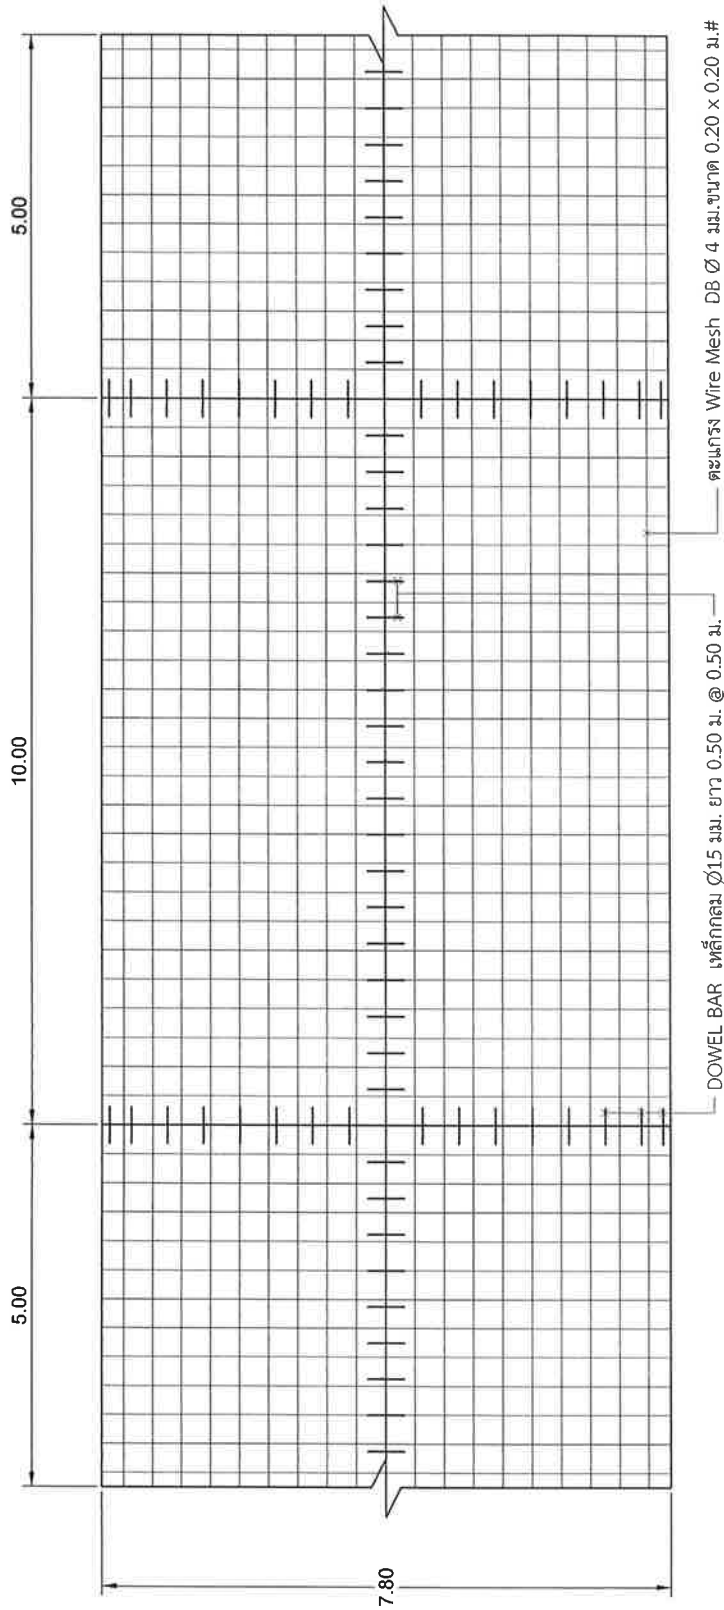




แบบถนคอนกรีตเสริมเหล็ก (หน้าอาคารพลอยจันทร์)

SCALE 1: 100

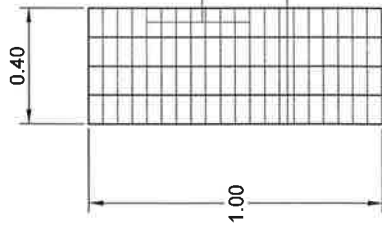

ตะแกรงเหล็ก

SCALE 1:25

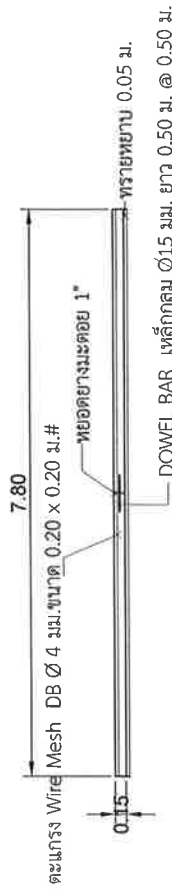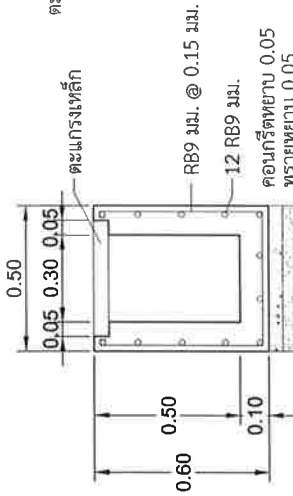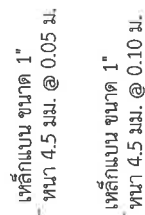

รูปตัดถนคอนกรีตเสริมเหล็ก

SCALE 1: 100


วางระบายน้


SCALE 1:25


แบบปรับปรุงซ่อมแซมถน ระบบระบายน้ำ	
ผู้เขียน	นายแพทย์สาธารณสุขจังหวัดจันทบุรี
ช่างเขียนแบบ	นายจิราเมศร์ ศิริดาเกษมศิลป์
แสดง	วางระบบน้ำ, ถนคอนกรีตเสริมเหล็ก
มาตราส่วน	SCALE 1:25 , SCALE 1:100
หน้า	หน้า 2/2

ตารางแสดงวงเงินงบประมาณที่ได้รับจัดสรรและราคากลางในงานจ้างก่อสร้าง

๑. ชื่อโครงการ จ้างปรับปรุงซ่อมแซมถนน ที่จอดรถ ระบบประปา ท่อระบายน้ำ และบ้านพักเจ้าหน้าที่ สำนักงานสาธารณสุขจังหวัดจันทบุรี ตำบลตลาด อำเภอเมืองจันทบุรี จังหวัดจันทบุรี ๑ รายการ ภายในวงเงิน ๑,๕๐๐,๐๐๐.- บาท (หนึ่งล้านห้าแสนบาทถ้วน)
๒. ชื่อหน่วยงานเจ้าของโครงการ สำนักงานสาธารณสุขจังหวัดจันทบุรี
๓. วงเงินงบประมาณ ได้รับจัดสรร เงินงบประมาณรายจ่ายประจำปี ๒๕๖๖ จำนวนเงิน ๑,๕๐๐,๐๐๐.- บาท (หนึ่งล้านห้าแสนบาทถ้วน)
๔. ลักษณะงาน
 - ๔.๑ งานโครงสร้าง
 - ๔.๒ งานสถาปัตยกรรม
 - ๔.๑ งานระบบไฟฟ้า
 - ๔.๒ งานสุขาภิบาล
๕. ราคากลางคำนวณ ณ วันที่ ๒๖ สิงหาคม ๒๕๖๕ เป็นเงิน ๑,๕๐๐,๐๐๐.- บาท (หนึ่งล้านห้าแสนบาทถ้วน)
๖. บัญชีประมาณการราคากลาง
 - ๖.๑ แบบ พร.๔ จำนวน ๖ แผ่น
 - ๖.๒ แบบ พร ๖ จำนวน ๑ แผ่น
๗. รายชื่อคณะกรรมการกำหนดราคากลาง
 - ๗.๑ นางโสภา ตรีนันทวัน นักวิชาการเงินและบัญชีชำนาญการ ประธานกรรมการ
 - ๗.๒ นายพงศ์อิทธิ จันทนะสาโร นายช่างเทคนิคชำนาญงาน กรรมการ
 - ๗.๓ นายจิราเมศร์ ศิริตาเกษมศิลป์ นายช่างโยธา กรรมการ

(ลงชื่อ).......... ประธานกรรมการ
(นางโสภา ตรีนันทวัน))

(ลงชื่อ)..........กรรมการ
(นายพงศ์อิทธิ จันทนะสาโร))

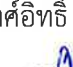(ลงชื่อ)..........กรรมการ
(นายจิราเมศร์ ศิริตาเกษมศิลป์)